


Проектный план х.Пятихатки со схемой планируемого размещения автомобильных дорог, мостов, иных транспортных инженерных сооружений в границах х.Пятихатки М 1:5000

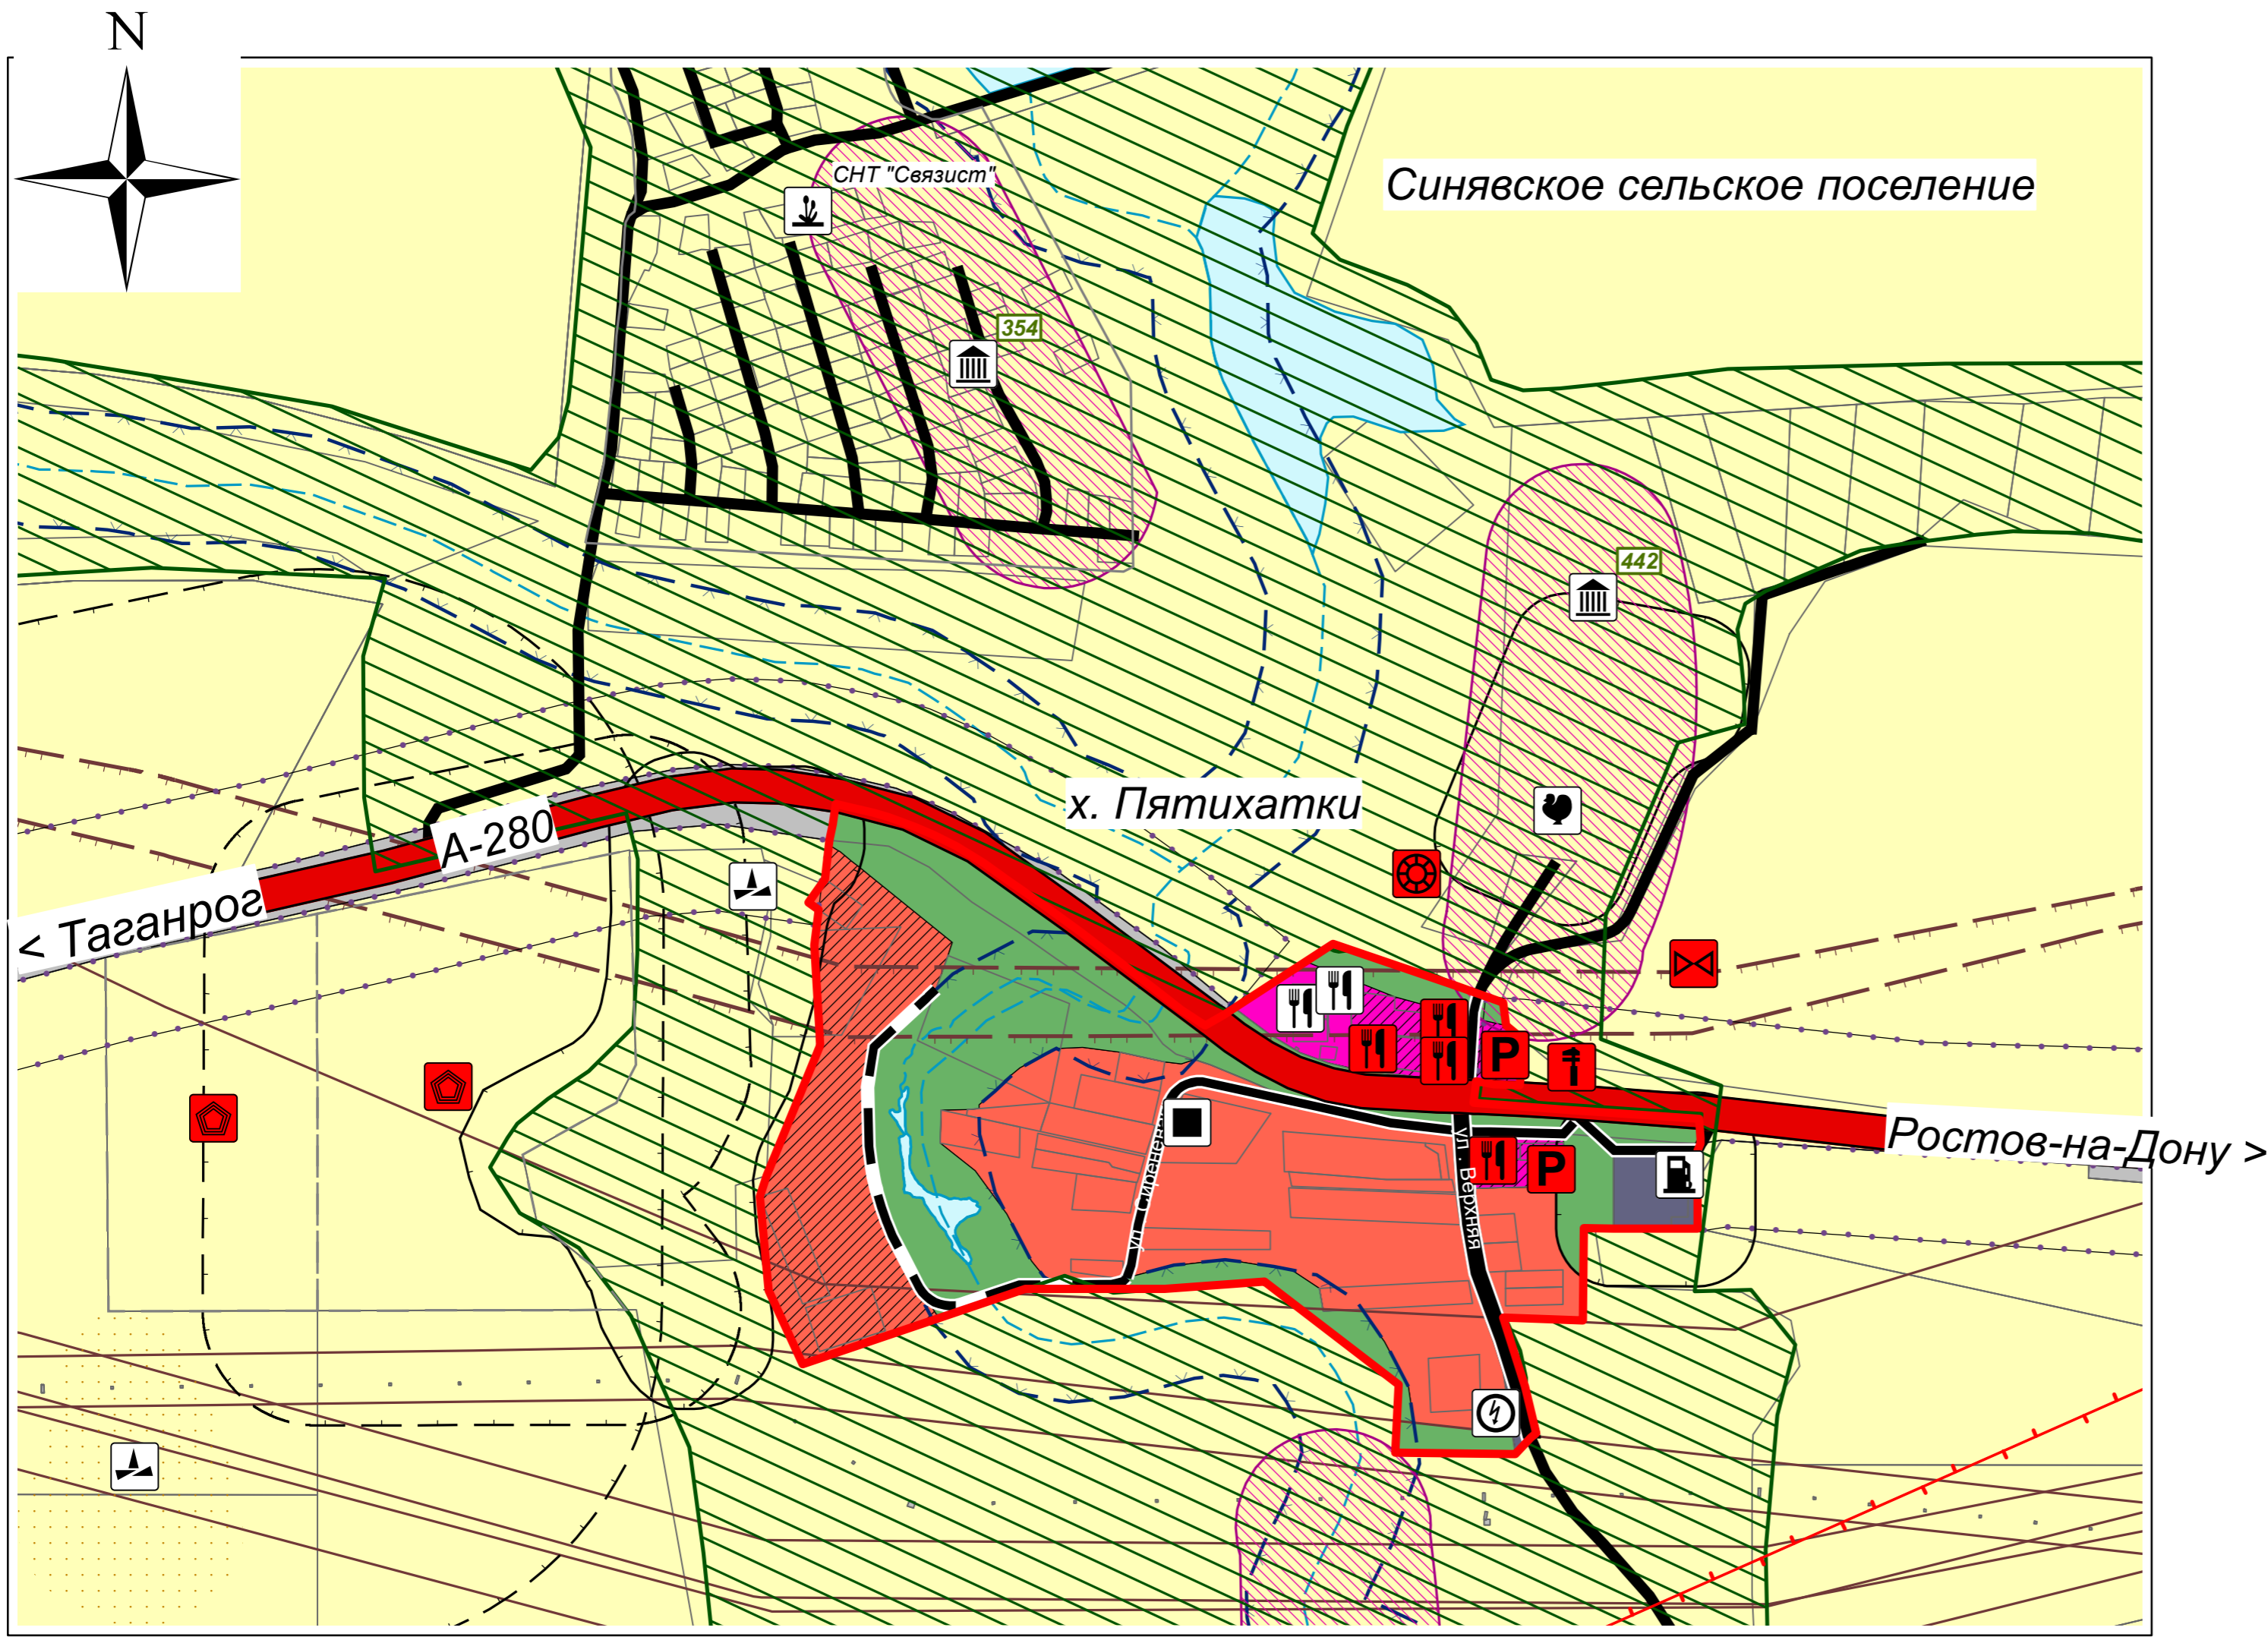

Условные обозначения

Функциональные зоны

сущест. проектир.

- Зона застройки индивидуальными жилыми домами
- Общественно-деловые зоны
- Производственная зона
- Коммунально-складская зона
- Зона инженерной и транспортной инфраструктур
- Зоны сельскохозяйственного использования
- Зона садоводческих, огороднических или дачных некоммерческих объединений граждан
- Зоны рекреационного назначения
- Зона озелененных территорий общего пользования (лесопарки, парки, сады, скверы, бульвары, городские леса)
- Зона кладбищ
- Зона озелененных территорий специального назначения

Земли по категориям

- Земли сельскохозяйственного назначения
- Земли промышленности, энергетики, транспорта, связи, радиовещания, телевидения, информатики, земли для обеспечения космической деятельности, земли обороны, безопасности и земли иного специального назначения
- Земли водного фонда
- Земли лесного фонда

Объекты транспортной инфраструктуры:

- Железная дорога
- Автомобильная дорога федерального значения
- Автомобильная дорога межмуниципального значения
- Поселковая дорога
- Главная улица населенного пункта
- Улица в жилой застройке

Границы муниципальных образований:

- Синяевского сельского поселения
- х. Пятихатки

Границы зон с особыми условиями использования территорий:

- Зоны охраны объектов культурного наследия
- Зоны охраны инженерных коммуникаций
- Санитарный разрыв магистральных газопроводов
- Санитарно-защитная зона предприятий, сооружений и иных объектов
- Придорожные полосы автомобильных дорог
- Водоохранная зона

Объекты социальной инфраструктуры:

- Объект торговли, общественного питания (магазин, рынок, кафе, торговый центр)

Объекты транспортной и инженерной инфраструктуры:

- Автозаправочная станция
- Станция технического обслуживания
- Автостоянка
- Мост
- Трансформаторная подстанция (ТП)
- Очистные сооружения хозяйственно-бытовых стоков
- Очистные сооружения дождевой канализации
- Водохозяйственное сооружение
- ГРП

Объекты культурного наследия:

- Памятник археологии
- Номер памятника археологии

Предприятия промышленности, сельского и лесного хозяйства:

- Предприятие растениеводства, садовое товарищество
- Птицеводческая ферма
- Промышленное предприятие

Месторождения и проявления полезных ископаемых:

- Месторождения полезных ископаемых
- Границы месторождений полезных ископаемых
- Месторождения неметаллических полезных ископаемых

Территории, подверженные риску возникновения чрезвычайных ситуаций природного и техногенного характера:

- Природные балки

						МК-47			
						Внесение изменений в Генеральный план Синяевского сельского поселения Неклиновского района Ростовской области			
Изм.	Кол.уч.	Лист	№ док.	Подп.	Дата	Основные положения	Стадия	Лист	Листов
Разработ.							ГП	10	
Проверил							Общество с ограниченной ответственностью "Датум Групп" г. Ростов-на-Дону		
Нач.отдела							Проектный план х.Пятихатки со схемой планируемого размещения автомобильных дорог, мостов, иных транспортных инженерных сооружений в границах х.Пятихатки М 1:5000		
Зав.группы									
Н.контр.									
ГИП									