


План границ объекта

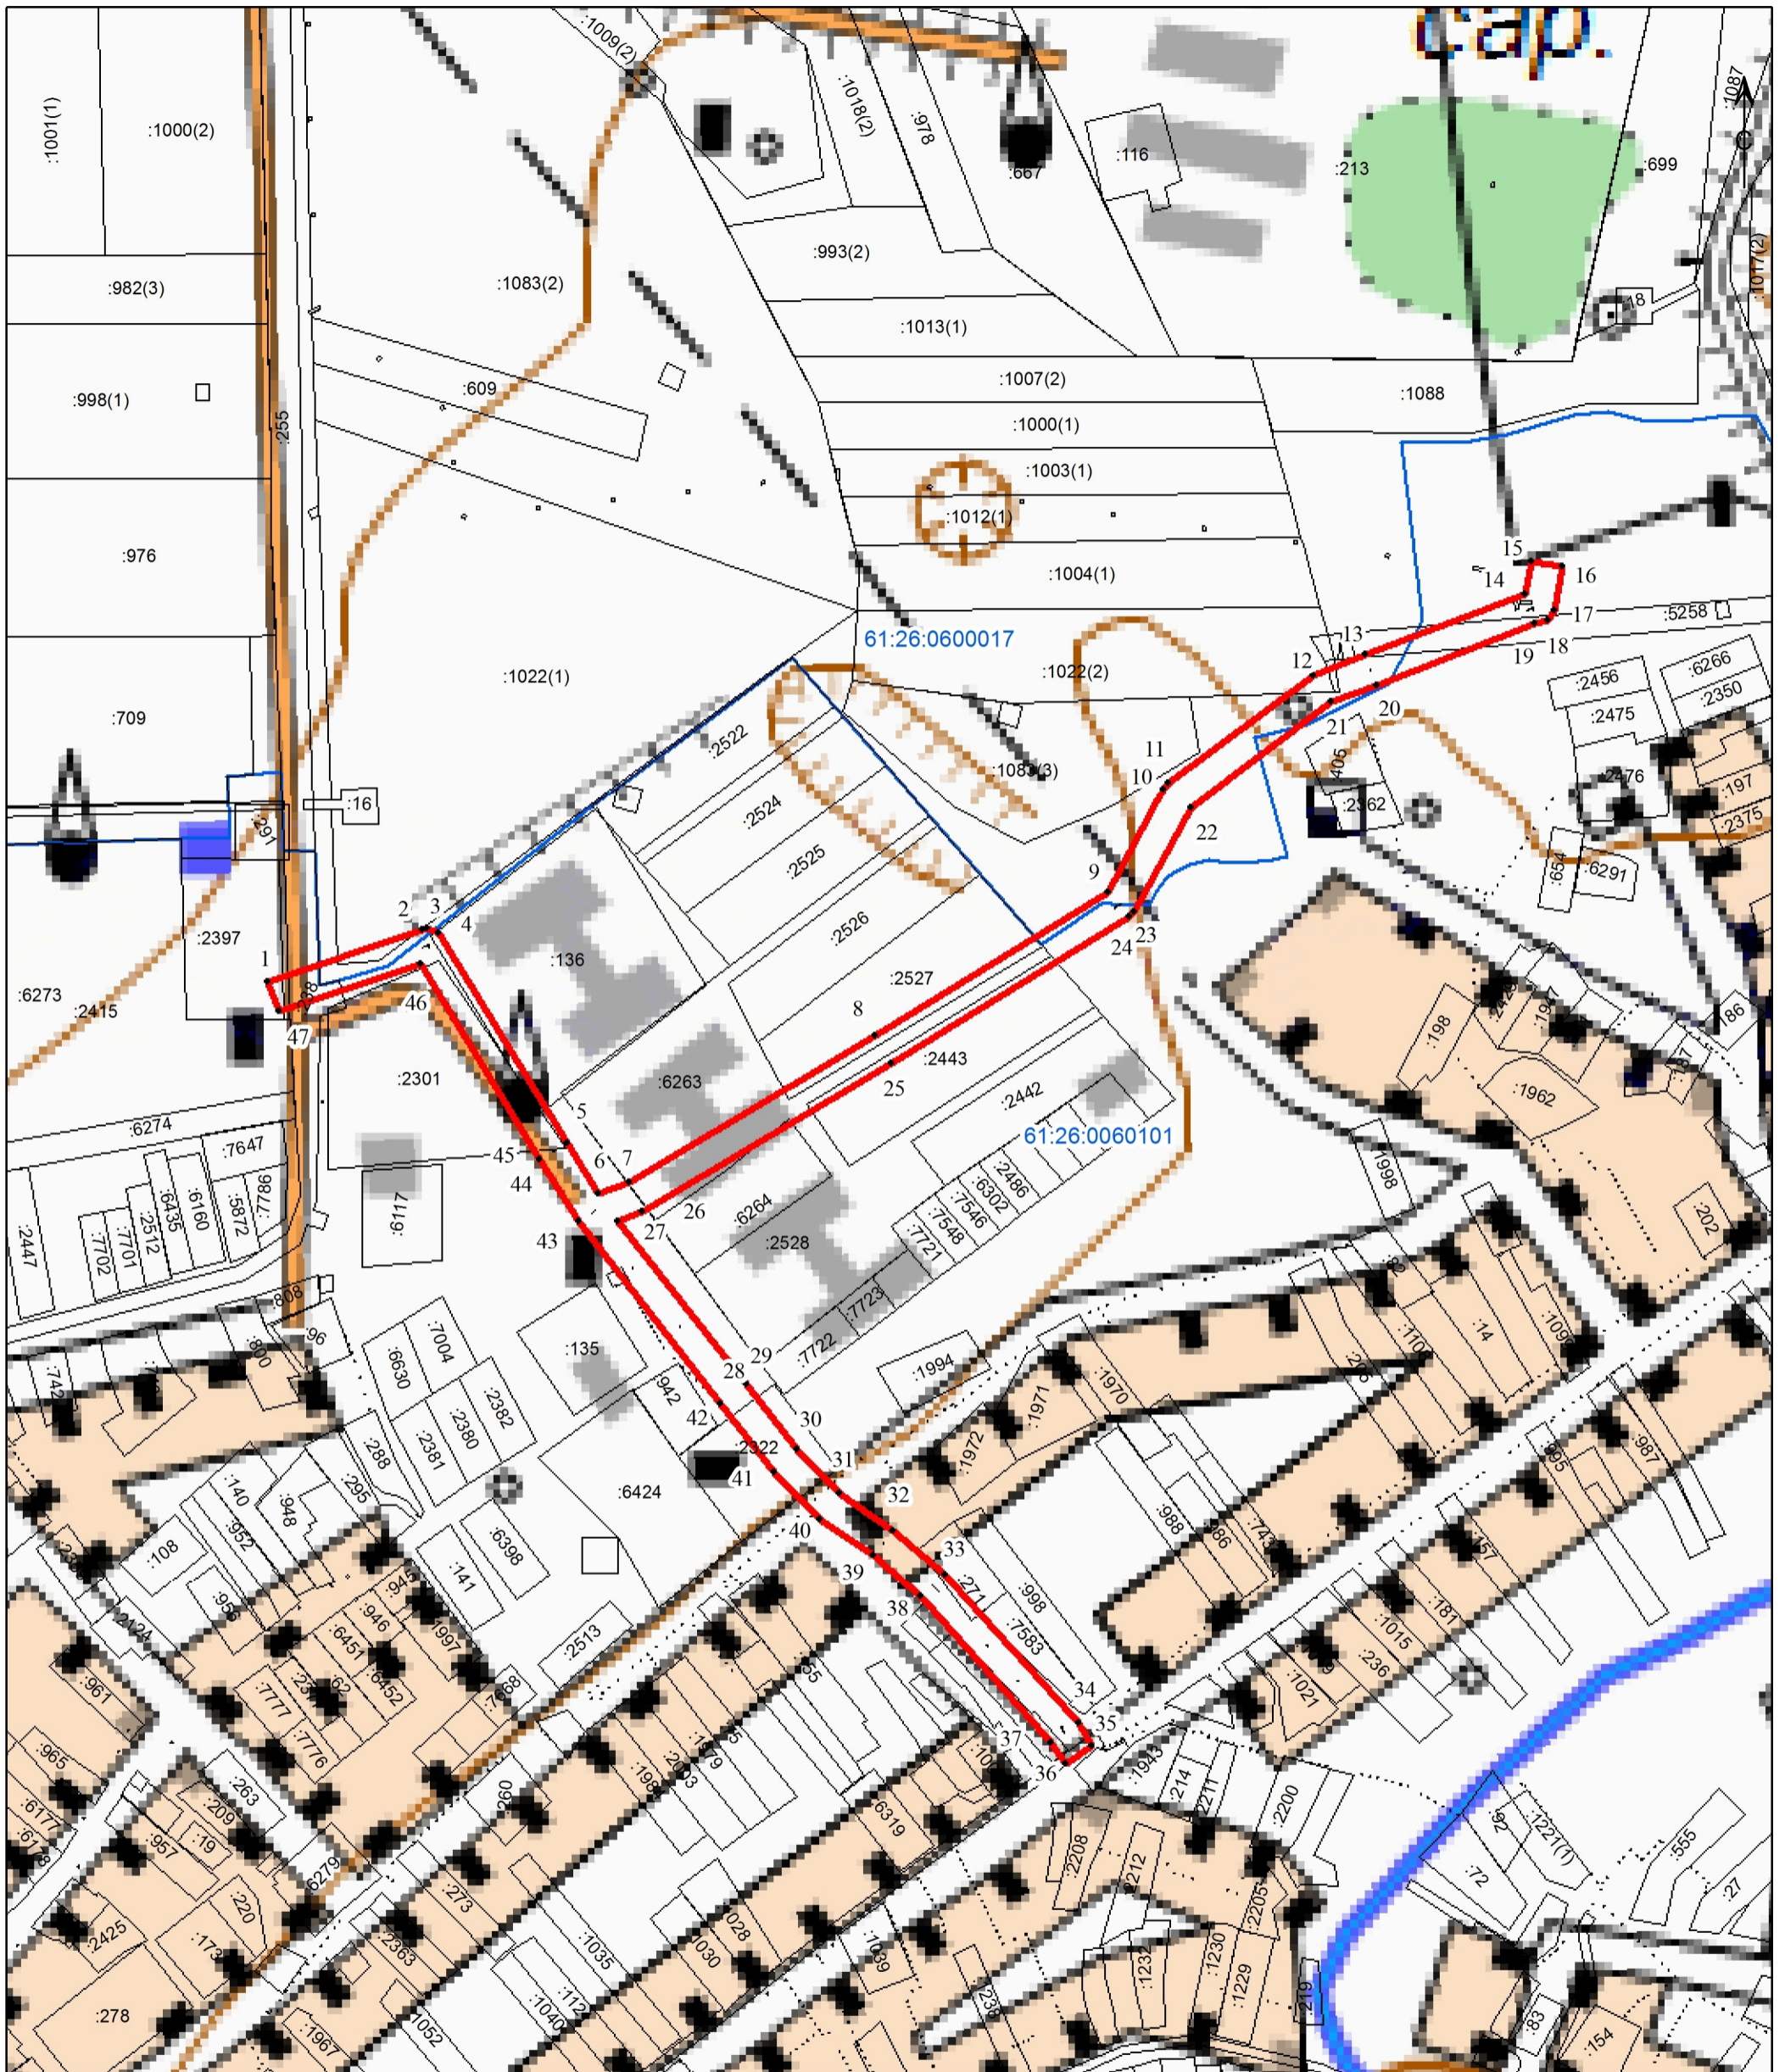

Масштаб 1:4 000

**Используемые условные знаки и обозначения:**

- 1 - характерная точка границы публичного сервитута
- (красная линия) - граница публичного сервитута
- (черная линия) - границы земельных участков, сведения о которых имеются в ЕГРН
- (синяя линия) - граница кадастрового квартала
- (зеленая линия) - граница района
- 44 - кадастровый номер земельных участков, сведения о которых содержатся в ЕГРН
- 61:26:0600017 - номер кадастрового квартала



Дата " 7 " 10 2019 г.

Место для оттиска печати (при наличии) лица, составившего описание местоположения границ объекта