


Карта границ территориальных зон и зон с особыми условиями использования территории с. Синявское М 1:5000

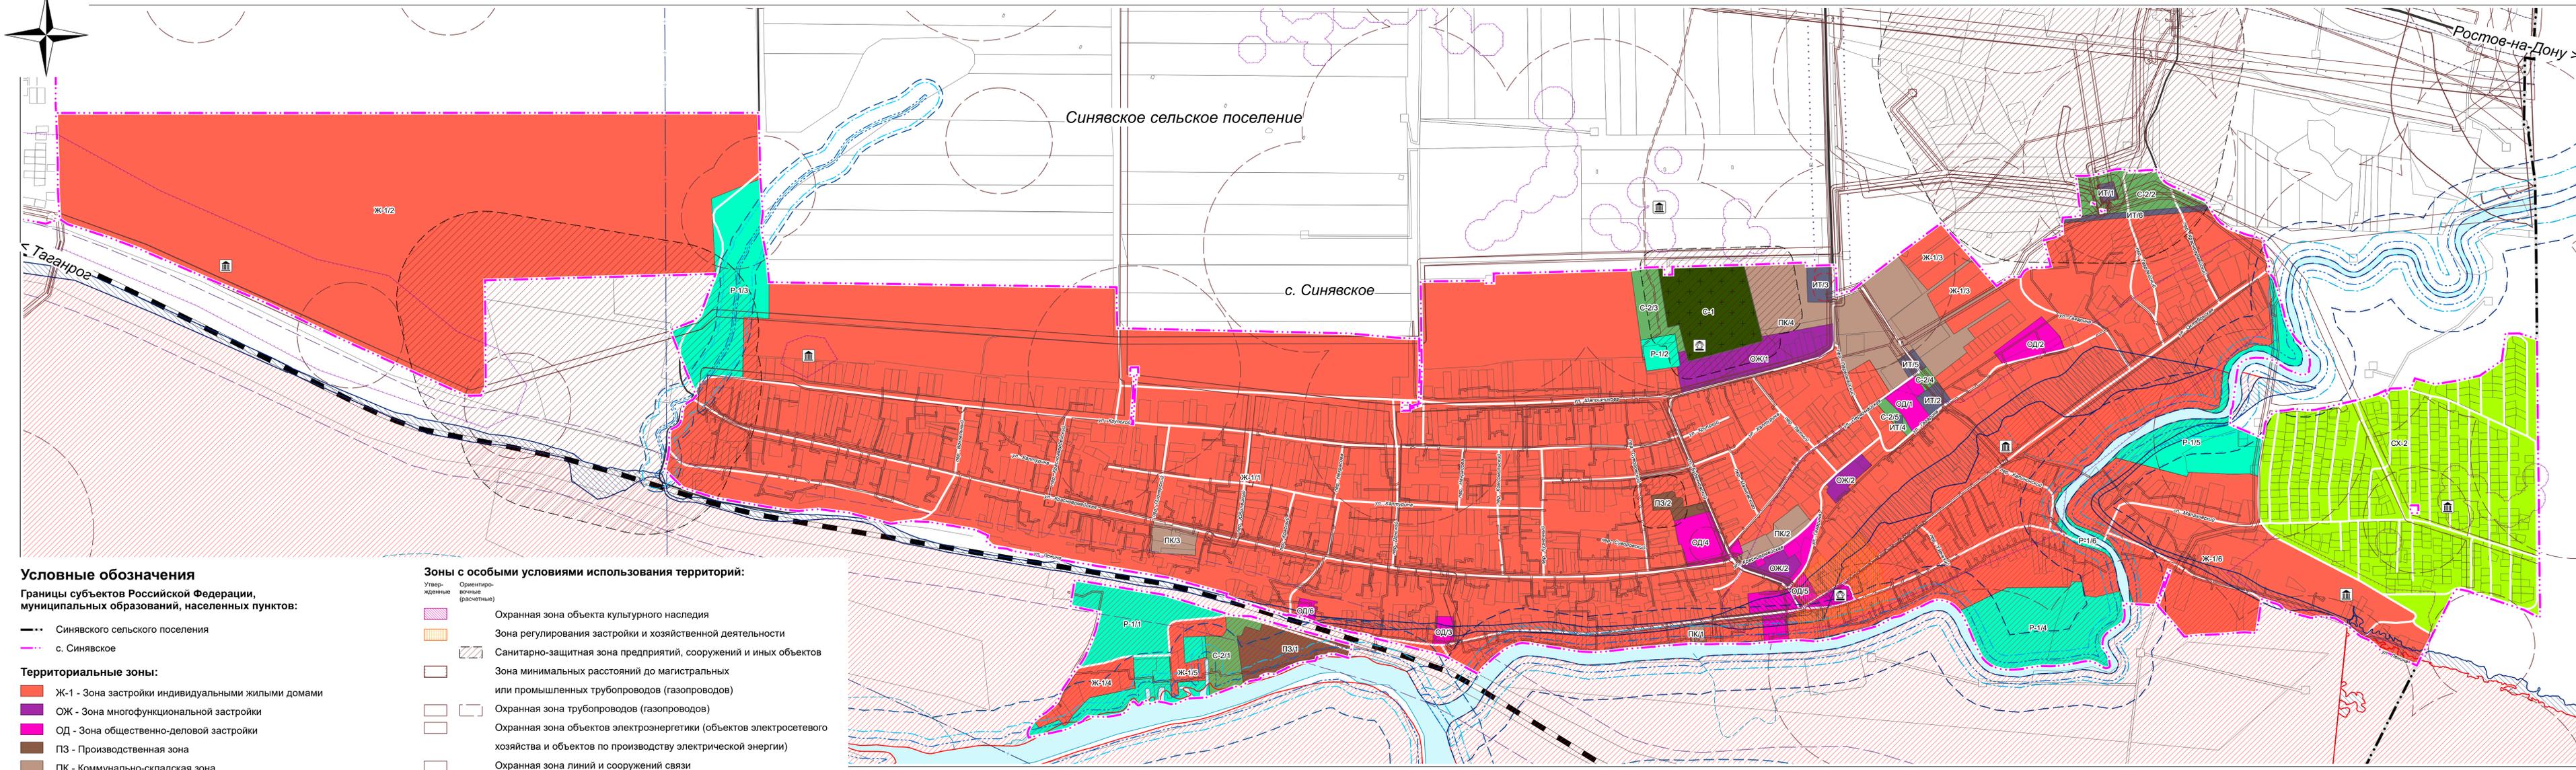

**Условные обозначения**  
Границы субъектов Российской Федерации, муниципальных образований, населенных пунктов:

- Синявского сельского поселения
- с. Синявское

**Территориальные зоны:**

- Ж-1 - Зона застройки индивидуальными жилыми домами
- ОЖ - Зона multifunctional застройки
- ОД - Зона общественно-деловой застройки
- ПЗ - Производственная зона
- ПК - Коммунально-складская зона
- ИТ - Зона инженерной и транспортной инфраструктуры
- СХ-2 - Зона дачного хозяйства и садоводства
- Р-1 - Зона рекреационного назначения
- С-1 - Зона кладбищ
- С-2 - Зона насаждений специального назначения

**Объекты культурного наследия, границы их территорий:**

- Объект культурного наследия (памятник истории и культуры)
- Объект археологического наследия
- Границы территорий объектов культурного наследия

**Зоны с особыми условиями использования территорий:**

- Охранная зона объекта культурного наследия
- Зона регулирования застройки и хозяйственной деятельности
- Санитарно-защитная зона предприятий, сооружений и иных объектов
- Зона минимальных расстояний до магистральных или промышленных трубопроводов (газопроводов)
- Охранная зона трубопроводов (газопроводов)
- Охранная зона объектов электроэнергетики (объектов электросетевого хозяйства и объектов по производству электрической энергии)
- Охранная зона линий и сооружений связи
- Охранная зона тепловых сетей
- Охранная зона железных дорог
- Придорожные полосы автомобильных дорог
- Водоохранная зона
- Прибрежная защитная полоса
- Береговая полоса
- Зона затопления
- Зона подтопления
- Первый пояс зоны санитарной охраны источника водоснабжения
- Второй пояс зоны санитарной охраны источника водоснабжения
- Третий пояс зоны санитарной охраны источника водоснабжения

Ростов-на-Дону >

МК-120		Внесение изменений в Правила землепользования и застройки Синявского сельского поселения Неклиновского района Ростовской области	
Изм.	Коп.уч.	Лист	№ док.
Разраб.	Проверил	Сдана	Лист
Назначена	Зав. группы	ПЗЗ	2
Г.И.И.	Г.И.И.	Г.И.И.	Г.И.И.