СХЕМА ГРАНИЦ ЗЕМЕЛЬНОГО УЧАСТКА С КООРДИНАТАМИ

С

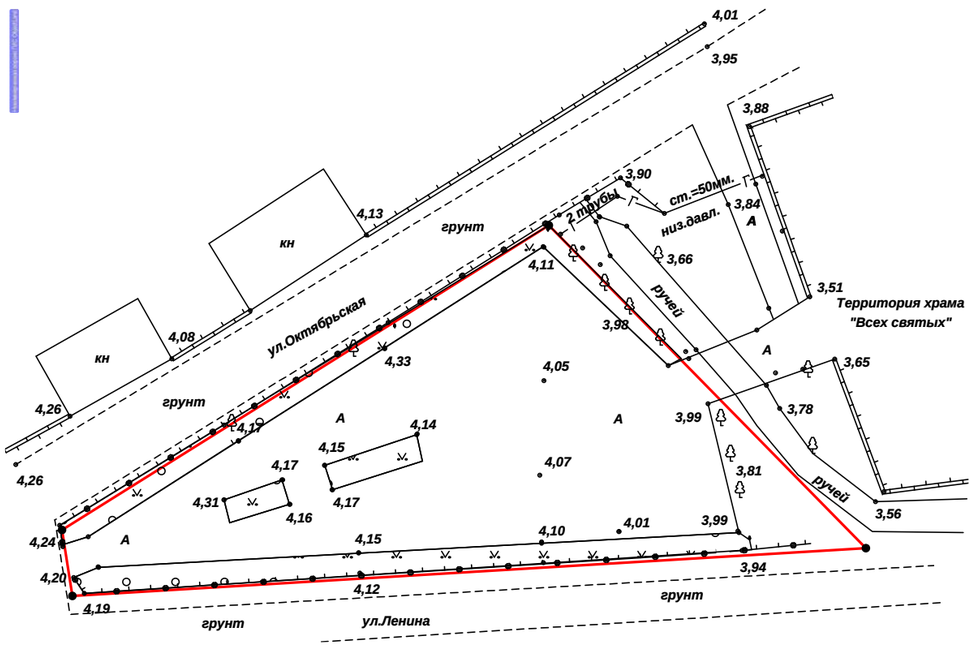

Масштаб 1:500

Адрес:Ростовская область,Неклиновский р-н,
с.Синявское, спуск Буденновский,2-в

Площадь-1018 кв.м.

Каталог координат земельного участка

№ точки	X,(м)	Y,(м)
1	427598,09	1399083,11
2	427622,92	1399122,80
3	427596,61	1399148,62
4	427592,72	1399083,97

Условные обозначения:

-граница земельного участка

расположенного по адресу:Ростовская обл.,
Неклиновский р-н.с.Синявское,спуск Буденновский,2-в

				Администрация Неклиновского р-на, с. Синявское			
Наименование	**Ф.И.О.**	**Подпись**	**Дата**	Адрес:Ростовская область,Неклин.р-н, с.Синявское, спуск Буденновский,2-в	Лист	Листов	Масштаб
Подготовил	Подтынников С.А.				**1**	**1**	**1:500**
				Вид разрешенного использования; для размещения объектов физкультуры и спорта	№ квалификационного аттестата кадастрового инженера 61-10-75		